


PAZO DE CONGRESOS E
EXPOSICIÓNS DE PONTEVEDRA
RECINTO FEIRAL 1 ANDAR

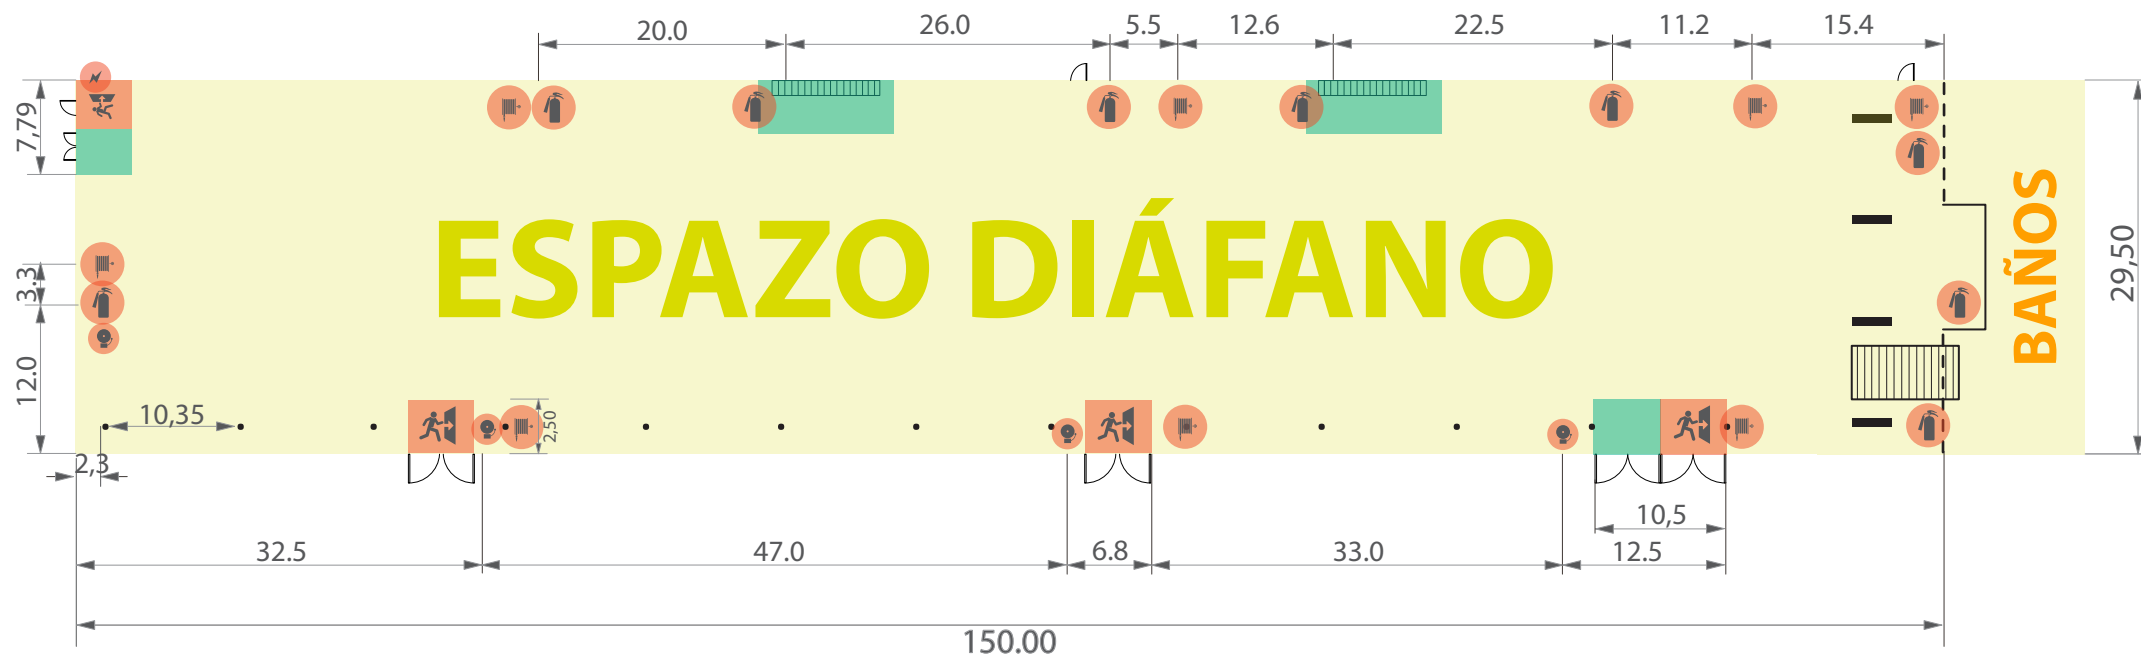


ALTURA HALL: 14,5 m
CAPACIDADE: 7.500 persoas (de pé)
SUPERFICIE PRINCIPAL: 4,140 m²


ÁREAS RESTRINXIDAS AO MONTAXE



SERVIZOS DE ACCESIBILIDADES PERMANENTE

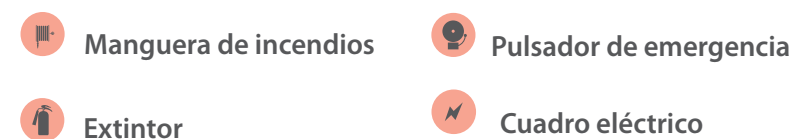

PAZO DE CONGRESOS E EXPOSICIÓNS DE PONTEVEDRA RECINTO FEIRAL 2 ANDAR

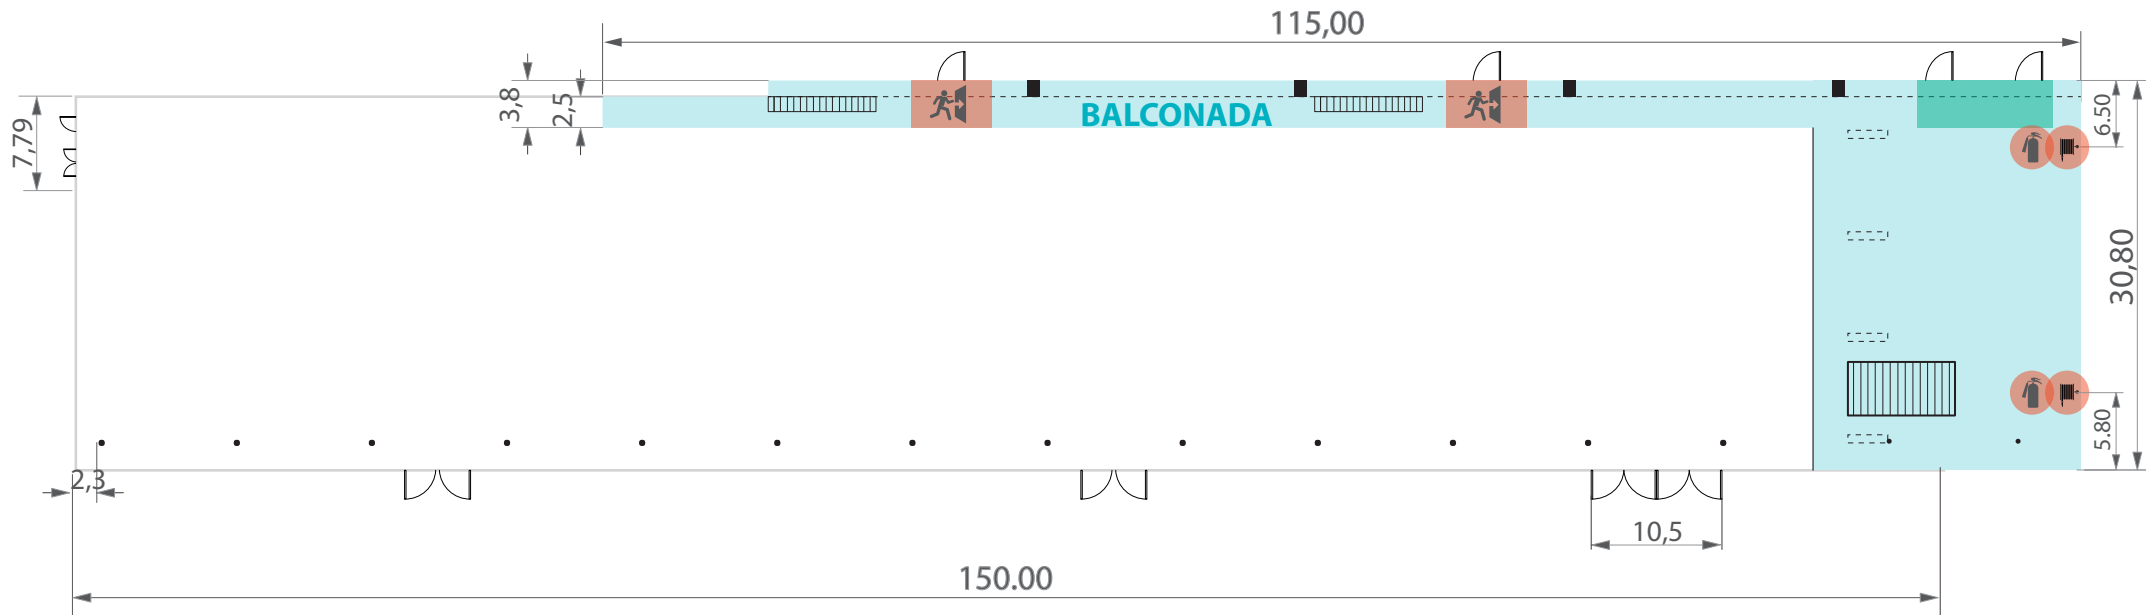



ALTURA SEGUNDO ANDAR: 10 m
CAPACIDADE: 200 persoas (de pé)
VESTÍBULO SEGUNDO ANDAR: 750m²

ÁREAS RESTRINXIDAS AO MONTAXE

-  Entradas
-  Salidas de emergencia

SERVIZOS DE ACCESIBILIDADES PERMANENTE

-  Manguera de incendios
-  Extintor